



PROJETO DE DECRETO LEGISLATIVO N. 063/2022.

CÂMARA MUNICIPAL DE BEBERIBE
APROVADO EM 03/11/2022

PRESIDENTE

Denomina de Raimundo Eufrásio uma praça sem denominação oficial na Localidade de Juazeiro, na forma que indica.

A CÂMARA MUNICIPAL DE BEBERIBE DECRETA:

Art. 1º Fica denominada de Raimundo Eufrásio uma praça sem denominação oficial na Localidade de Juazeiro, na forma que indica.


Art. 2º Este Decreto Legislativo entra em vigor na data de sua publicação.

DEPARTAMENTO LEGISLATIVO DA CÂMARA MUNICIPAL DE BEBERIBE, EM 18 DE OUTUBRO DE 2022.


JOÃO PAULO DE HOLANDA DA SILVA (João da Palmeira)
Vereador de Beberibe

CÂMARA MUNICIPAL DE BEBERIBE
ENVIADO AS COMISSÕES TÉCNICAS
EM 20/10/2022

PRESIDENTE

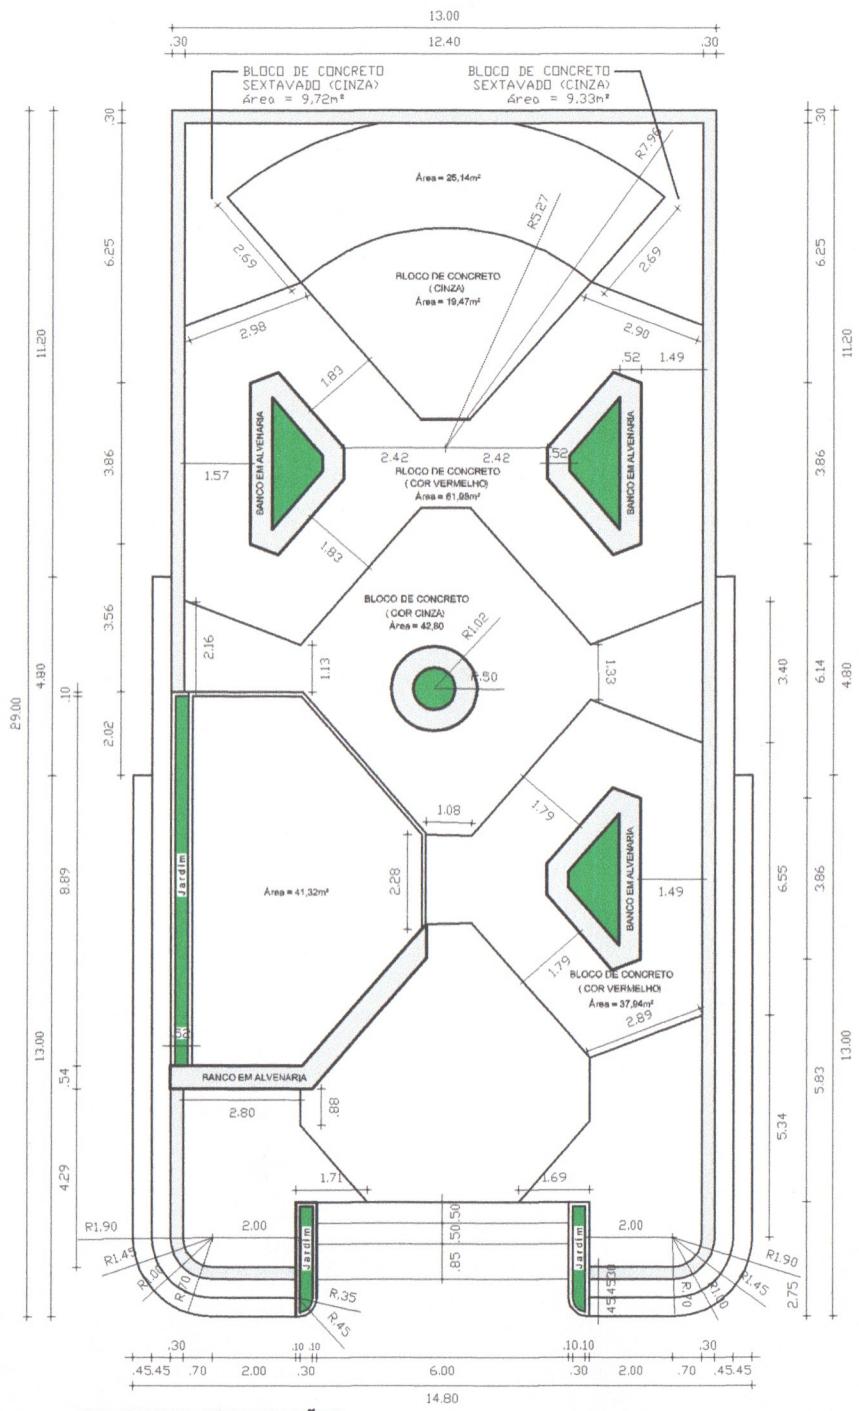

PL. BAIXA (EXECUÇÃO)

Escala - 1:25



**Secretaria de Planejamento,
Desenvolvimento Urbano e Meio Ambiente**

COORDENADORIA DE PLANEJAMENTO URBANO E PROJETOS INSTITUCIONAIS
RUA GENERAL EDGAR FACÓ, 467 - CENTRO - BEBERIBE/CE
TELEFONES: (85) 33381508 / 33381442 EMAIL: SEPLAN@BEBERIBE.CE.GOV.BR

ASSUNTO:

PROJETO MANUTENÇÃO E REFORMA NA PRAÇA DO JUAZEIRO

LOCALIZAÇÃO:			DATA:	REVISÃO:
LOCALIDADE DE JUAZEIRO - DISTRITO DE PARIPUEIRA			AGO / 2022	-
CONTEÚDO:	ESCALA:	ESCALA:		DESENHO:
01 - PLANTA BAIXA	1/125			Sérgio -